



Informacijski sustav prostornog uređenja Republike Hrvatske -ISPU s osvrtom na Koprivničko-križevačku županiju

Maja Turinski, mag.geogr.
Koprivnica, 18.12.2013.

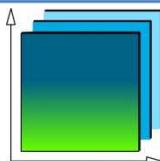


Informacijski sustav prostornog uređenja

- čl. 41. Zakon o prostornom uređenju i gradnji (NN 76/07, 38/09, 55/11, 90/11, 50/12)
- Za potrebe trajnog praćenja stanja u području prostornog uređenja i izrade izvješća o stanju u prostoru...

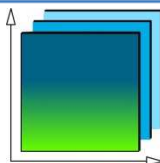


Bitni sadržaj (podaci i informacije) ISPU

- čl. 42. Sadržaj informacijskog sustava
- o stvarnom korištenju zemljišta
- o osnovnoj namjeni prostora u prostornim planovima
- o uvjetima i ograničenjima korištenja prostora utvrđenih prost. planovima
- o javnoj, komunalnoj i drugoj infrastrukturi
- upravnim i drugim aktima nadležnih tijela donesenim u svrhu provedbe prostornih i urbanističkih planova
- planovima i programima u izradi ili donesenim u svrhu zaštite prostora

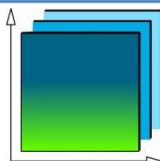

Informacijski sustav prostornog uređenja ISPU


- u ožujku 2013. Ministarstvo graditeljstva i prostornog uređenja pokrenulo je uspostavu **Geoportala prostornih planova** u suradnji sa županijskim zavodima za prostorno uređenje
- ISPU služi za pregled grafičkog dijela svih prostornih planova RH (tzv. generacija starih planova)
- služit će za izdavanje e-dozvola
- Zavodi upisuju i ažuriraju podatke u **Katalog metapodataka**

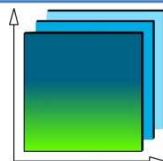

Informacijski sustav prostornog uređenja ISPU


<https://ispu.mgipu.hr/>

- GIS preglednik, u jednu cjelinu spojeni:
 - Geoportal DGU (katastar, SRPJ i podloge - TK25, HOK, ortofoto)
 - prostorni planovi
- omogućava jednostavan pristup informacijama o pravilima korištenja prostora svima (građani, planeri, investitori...)
- cilj je da sustav prostornog uređenja bude transparentan, svima dostupan te da se omogući jednostavan nadzor i kontrola svih procesa koji se u njemu događaju

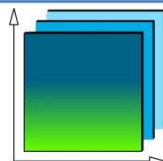

ISPU

<https://ispu.mgipu.hr/>

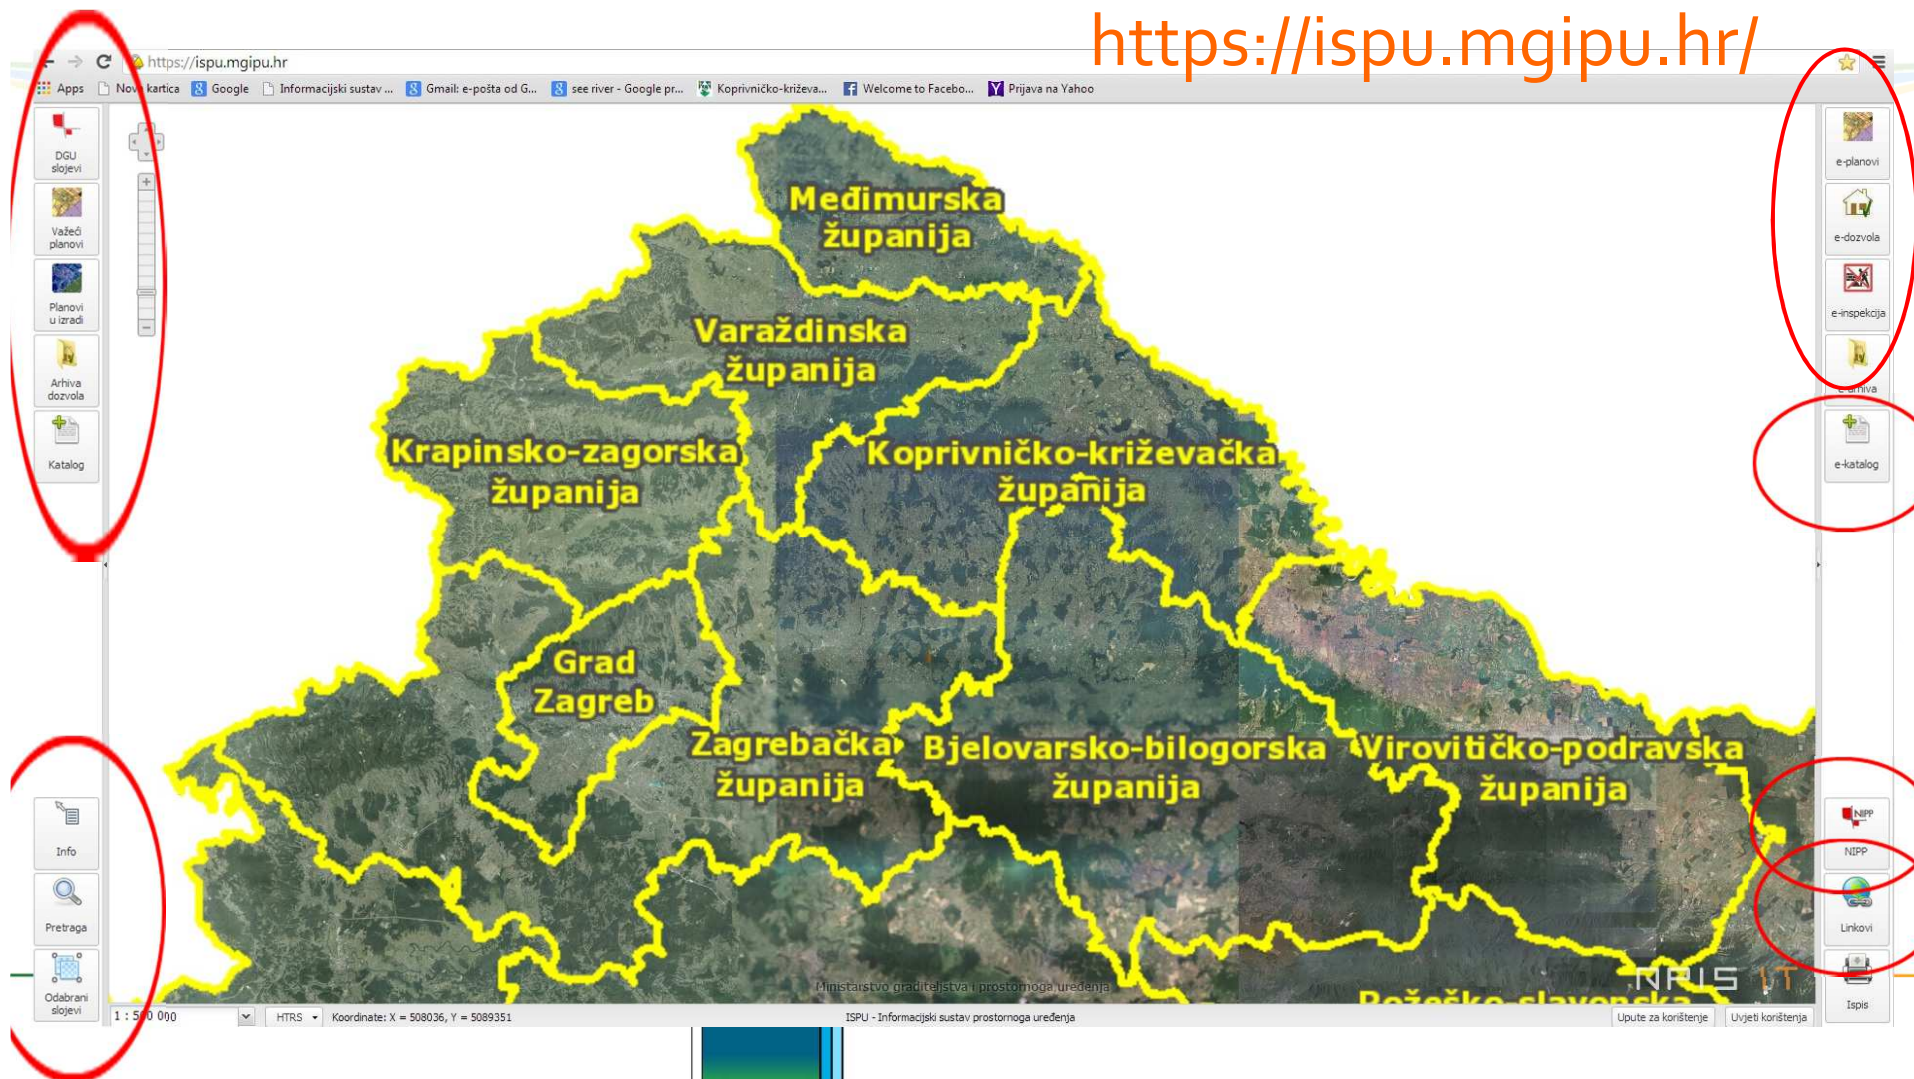

The screenshot displays the ISPU web application interface. The main content is a map of Croatia with administrative regions outlined in yellow. The regions shown are: Međimurska županija, Varaždinska županija, Krapinsko-zagorska županija, Koprivničko-križevačka županija, Grad Zagreb, Zagrebačka županija, Bjelovarsko-bilogorska županija, and Virovitičko-podravska županija. The interface includes several toolbars and navigation elements, all of which are circled in red:

- Left Toolbar:** DGU slojevi, Važeći planovi, Planovi u izradi, Arhiva dozvola, Katalog, Info, Pretraga, Odabrani slojevi.
- Right Toolbar:** e-planovi, e-dozvola, e-inspekcija, Arhiva, e-katalog, NPP, NPP, Linkovi, Ispis.
- Bottom Bar:** 1 : 5 0 0 0 0, HTRS, Koordinate: X = 508036, Y = 5089351, ISPU - Informacijski sustav prostornoga uređenja, Upute za korištenje, Uvjeti korištenja.



Katalog metapodataka

The screenshot shows the 'e-katalog' interface with a search for 'Unos i izmjena plana i pripadajućih karata'. The main record view is titled 'Osobna iskaznica' and contains the following information:

Osnovne informacije o planu	
Vrsta plana:	PPUO
Naziv revizije plana:	PPUO Gornja Rjeka - I, ID
Naziv plana:	Izmjene i dopune Prostornog plana uređenja Općine Gornja Rjeka
Županija:	Koprivničko-križevačka
Grad / Općina:	GORNJA RJEKA
Oznaka plana:	HR-ISPU-PPGO-06181-R02
Obuhvat plana u ZOP-u:	Ne
Namjena plana:	Ostalo
Površina na kopnu (ha):	3272

Below this, the 'Sadržaj' section shows:

Smanjen sadržaj PPUO moguć:	Ne
Smanjen sadržaj PPUO izrađen:	Ne

The 'Podaci o izradi plana' section includes a note:


Napomena: objava: PPUO Gornja Rjeka, Službeni glasnik Koprivničko-križevačke županije broj 11/06, Odluka o izradi SG KKŽ 6/12

A green oval highlights the following metadata categories in the left sidebar:

- Osobna iskaznica
- Prilozi
- Inspire
- Identifikacija
- Klasifikacija
- Ključne riječi
- Prostorne reference
- Vremenske reference
- Kvaliteta i valjanost
- Sukladnost
- Ograničenja
- Odgovorna strana
- Ostalo


ISPU I NIPP



- uspostava geoportala - sukladno obvezama koje proizlaze iz Zakona o NIPP-u
- predstavlja primjer potencijala kojeg NIPP posjeduje: kombiniranje različitih izvora prostornih podataka iz različitih institucija za dobrobit građana
- podaci do kojih građani mogu doći kroz web preglednik ISPU-a predstavljaju teme iz sva tri Annexa INSPIRE direktive (npr. Katastarske čestice, Zaštićena područja, Ortofotosnimke, Korištenje zemljišta, Komunalne i javne usluge, Prometna mreža...

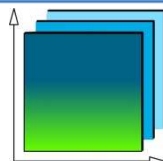


Trenutno stanje na području županije:

- dostavljen tekst te svi kartografski prikazi (georeferencirani TIFF) važećeg, ovjerenog PPŽ, svih PPUG/O izrezani po granicama općina (rasteri u HTRS96_Croatia_TM sustavu)
- GUP-ovi i UPU-i tek trebaju biti dostavljeni
- dostavljene ovjerene skenirane sastavnice i legende posebno u pdf formatu
- kartografski prikazi imenovani i usklađeni prema dostavljenim uputama
- dostavljena tablica sa analiziranim grafičkim dijelom plana s obzirom na njegov sadržaj

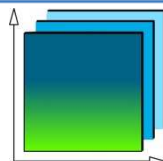

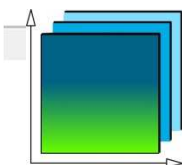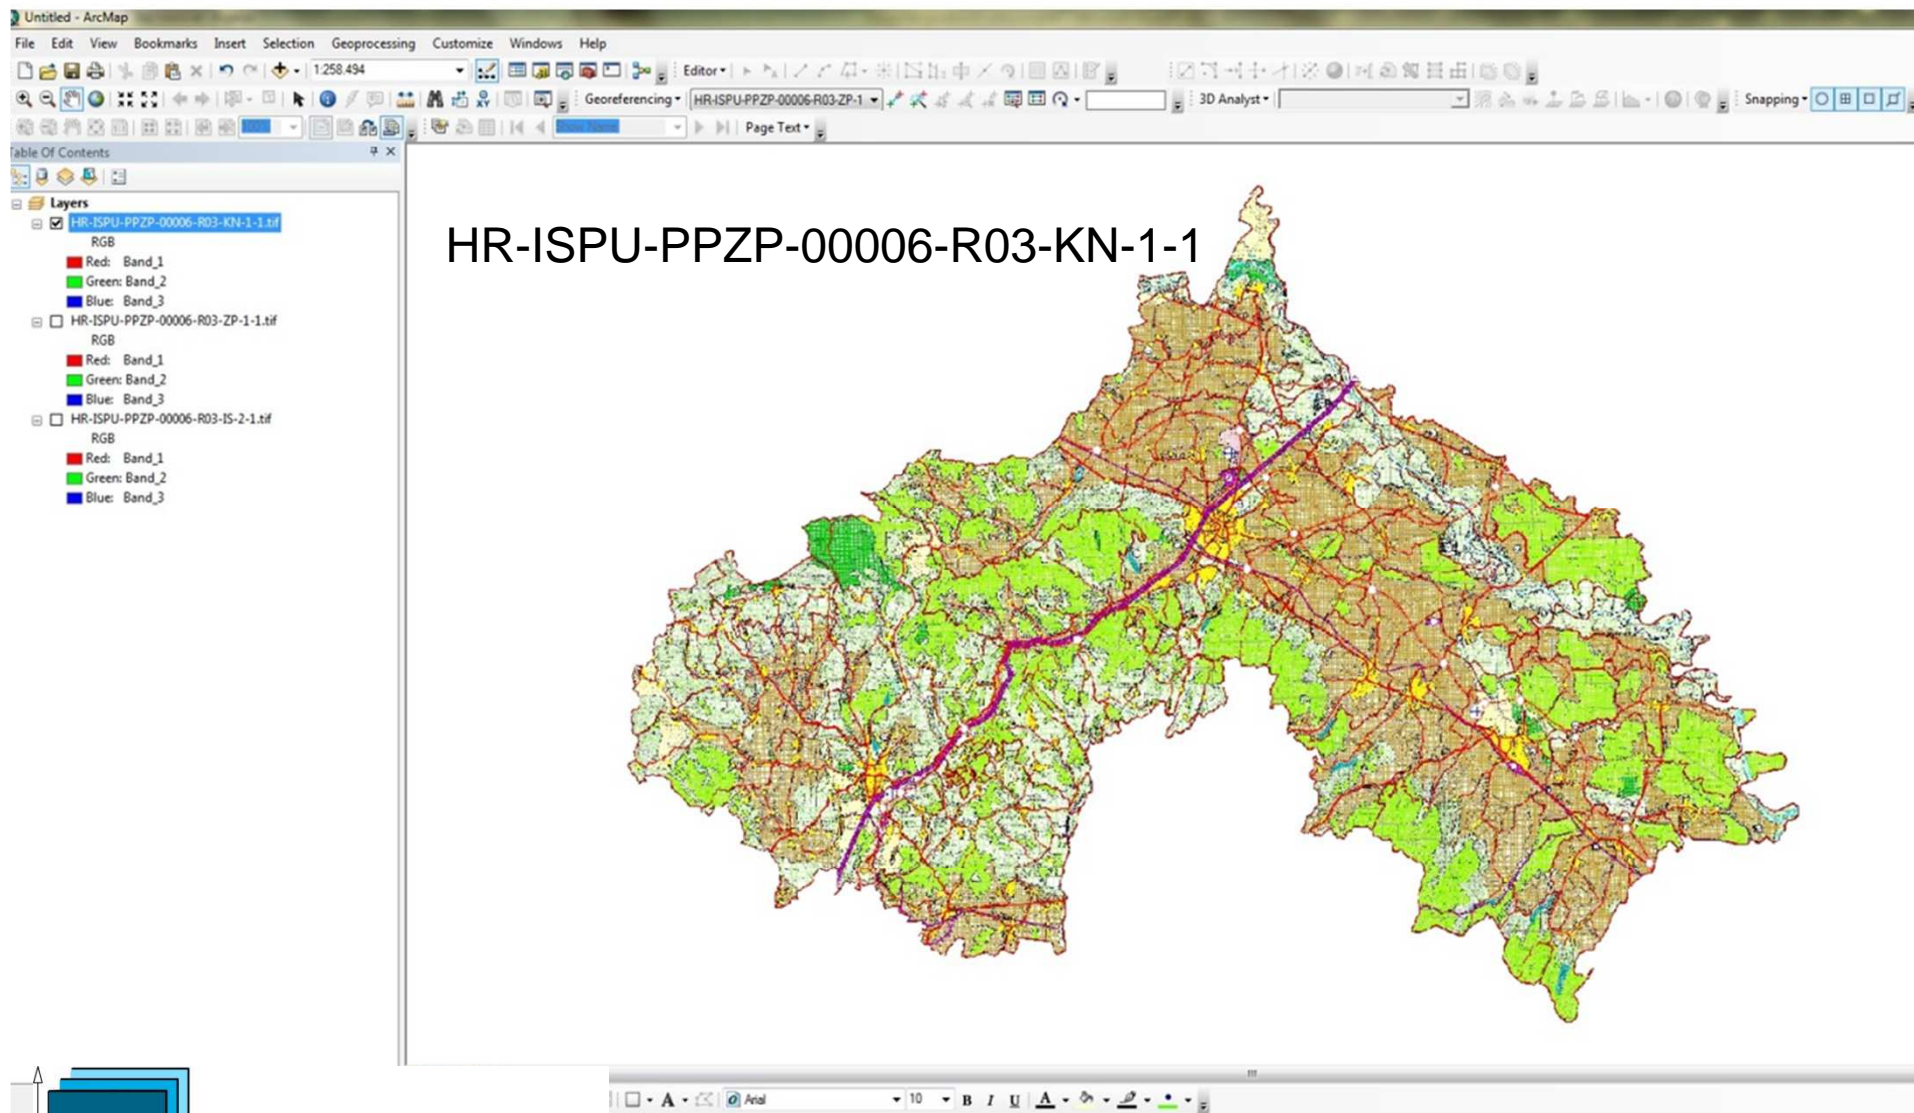


- dostavljeni su u kartografski prikazi građevinskih područja naselja

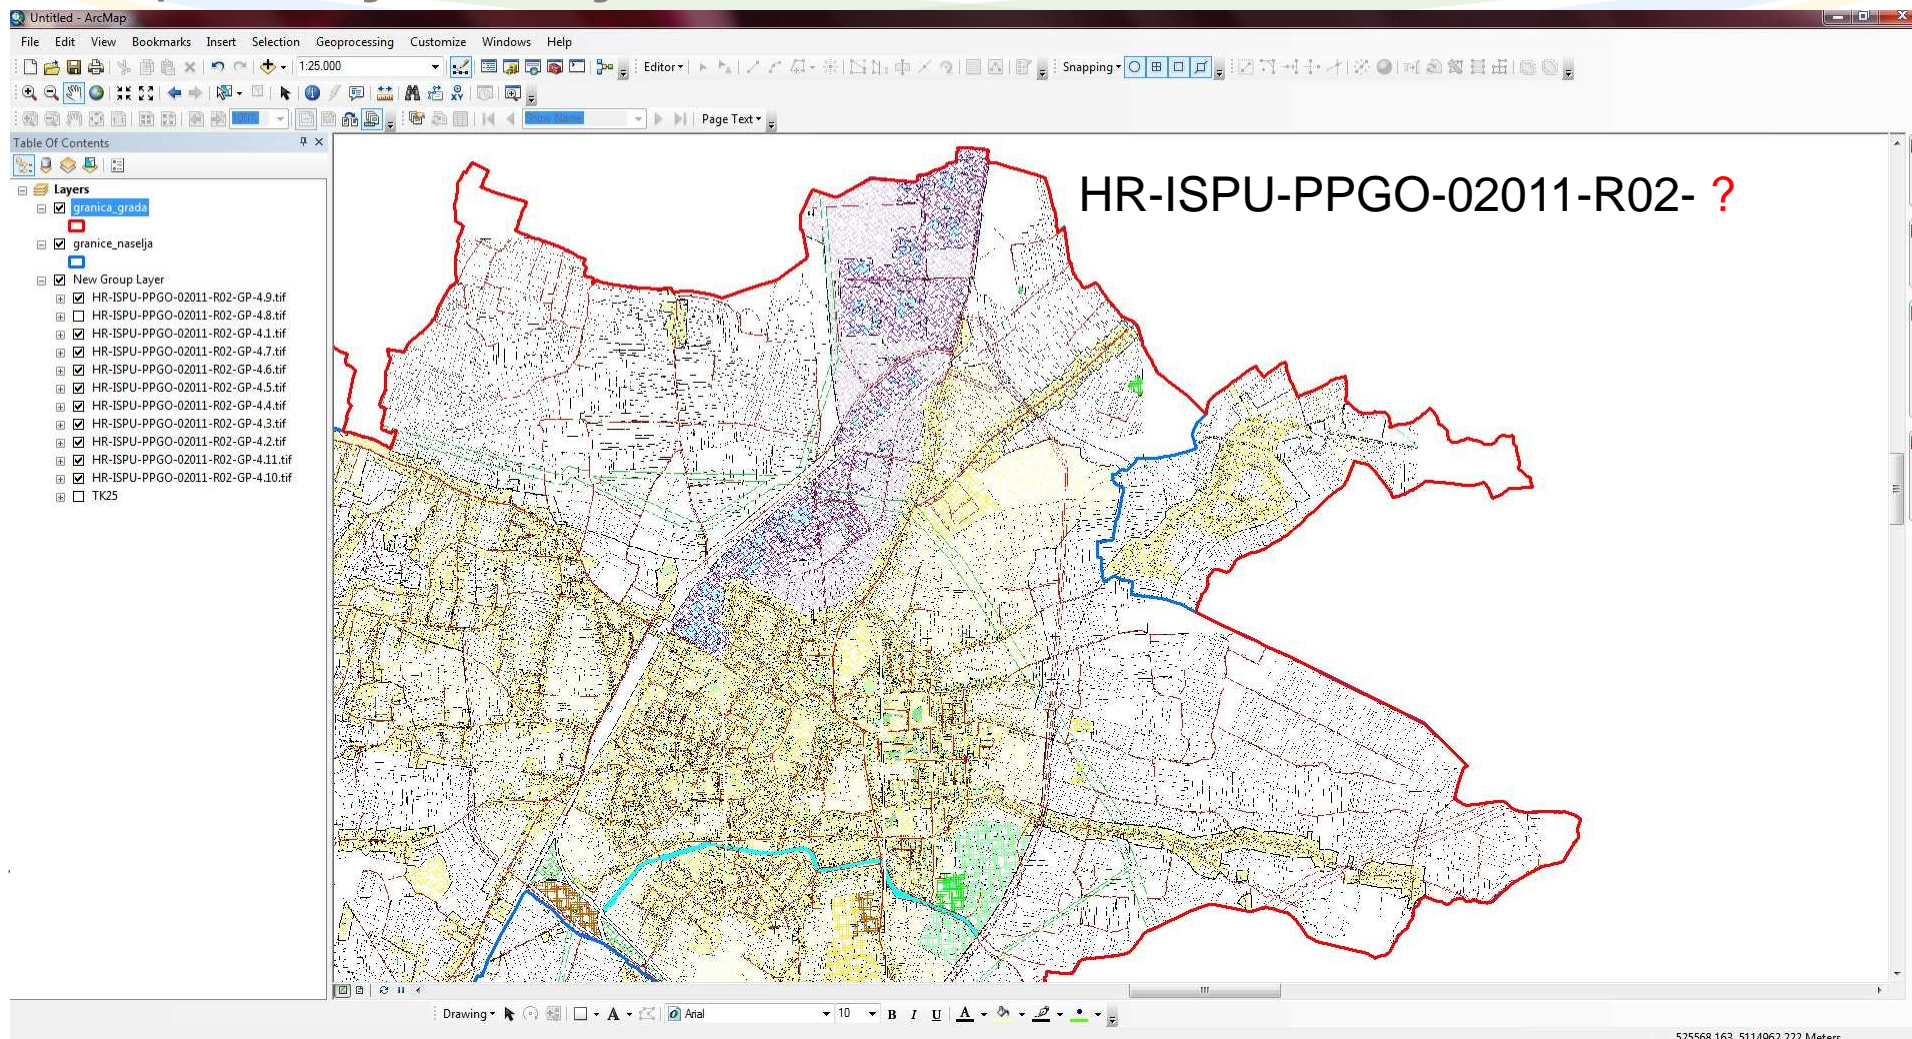


Pregled PPUG/PPUO na području županije

OPĆINA/GRAD NAZIV	NAZIV PLANA	OBJAVA IZVORNOG PLANA	OBJAVA I. IZMJENE	OBJAVA II. IZMJENE	OBJAVA III. IZMJENE	OBJAVA IV. IZMJENE	UKUPNO
ĐURĐEVAC	PROSTORNI PLAN UREĐENJA GRADA ĐURĐEVCA	SN 5/04	SN 1/08	SN 4/11			3
KOPRIVNICA	PROSTORNI PLAN UREĐENJA GRADA KOPRIVNICE	GG 4/06	GG 5/12				2
KRIŽEVCI	PROSTORNI PLAN UREĐENJA GRADA KRIŽEVACA	SV 3/05	SV 1/07	SV 1/09	SV 1/11	*SV 1/13	5
DRNJE	PROSTORNI PLAN UREĐENJA OPĆINE DRNJE	SG 7/06	SG 1/12				2
ĐELEKOVEC	PROSTORNI PLAN UREĐENJA OPĆINE ĐELEKOVEC	SG 4/07	SG 12/12				2
FERDINANDOVAC	PROSTORNI PLAN UREĐENJA OPĆINE FERDINANDOVAC	SG 6/07	SG 3/12 - izrada				1
GOLA	PROSTORNI PLAN UREĐENJA OPĆINE GOLA	SG 4/08	SG 5/12 - izrada				1
GORNJA RIJEKA	PROSTORNI PLAN UREĐENJA OPĆINE GORNJA RIJEKA	SG 11/06	SG 6/12 - izrada				1
HLEBINE	PROSTORNI PLAN UREĐENJA OPĆINE HLEBINE	SG 1/07					1
KALINOVAC	PROSTORNI PLAN UREĐENJA OPĆINE KALINOVAC	SG 6/07	SG 2/09				2
KALNIK	PROSTORNI PLAN UREĐENJA OPĆINE KALNIK	SG 2/08	SG 6/11	SG 11/11 - izrada			2
KLOŠTAR PODRAVSKI	PROSTORNI PLAN UREĐENJA OPĆINE KLOŠTAR PODRAVSKI	SG 12/03	SG 10/07	SG 10/10			3
KOPRIVNIČKI BREGI	PROSTORNI PLAN UREĐENJA OPĆINE KOPRIVNIČKI BREGI	SG 8/06	SG 4/12 - izrada	SG 13/12 - izrada			1
KOPRIVNIČKI IVANEC	PROSTORNI PLAN UREĐENJA OPĆINE KOPRIVNIČKI IVANEC	SG 9/05	SG 9/07	SG 4/09	SG 9/11		4
LEGRAD	PROSTORNI PLAN UREĐENJA OPĆINE LEGRAD	SG 11/07	SG 14/11 - izrada				1
MOLVE	PROSTORNI PLAN UREĐENJA OPĆINE MOLVE	SG 11/00	SG 5/04	SG 5/11	SG 12/12 - izrada		3
NOVIGRAD PODRAVSKI	PROSTORNI PLAN UREĐENJA OPĆINE NOVIGRAD PODRAVSKI	SG 4/08					1
NOVO VIRJE	PROSTORNI PLAN UREĐENJA OPĆINE NOVO VIRJE	SG 12/06	SG 5/09				2
PETERANEC	PROSTORNI PLAN UREĐENJA OPĆINE PETERANEC	SG 8/06	SG 11/07	*SG 4/13			3
PODRAVSKE SESVETE	PROSTORNI PLAN UREĐENJA OPĆINE PODRAVSKE SESVETE	SG 1/05	SG 1/11				2
RASINJA	PROSTORNI PLAN UREĐENJA OPĆINE RASINJA	SG 4/08	SG 7/10	SG 10/12	SG 5/13 - izrada		3
SOKOLOVAC	PROSTORNI PLAN UREĐENJA OPĆINE SOKOLOVAC	SG 3/08	SG 15/09	SG 3/13 - izrada			2
SVETI IVAN ŽABNO	PROSTORNI PLAN UREĐENJA OPĆINE SVETI IVAN ŽABNO	SG 2/05	SG 5/09	SG 1/11			3
SVETI PETAR OREHOVEC	PROSTORNI PLAN UREĐENJA OPĆINE SVETI PETAR OREHOVEC	SG 15/07	*SG 11/13				2
VIRJE	PROSTORNI PLAN UREĐENJA OPĆINE VIRJE	SG 3/07	SG 14/08	SG 2/13 - izrada			2
UKUPNO DONESENIH		25	18	8	2	1	54
UKUPNO U IZRADI			5	4	2		11
UKUPNO DONESENIH ZA RAZDOBLJE 2009.-2012.			*11	*8	1	*1	21

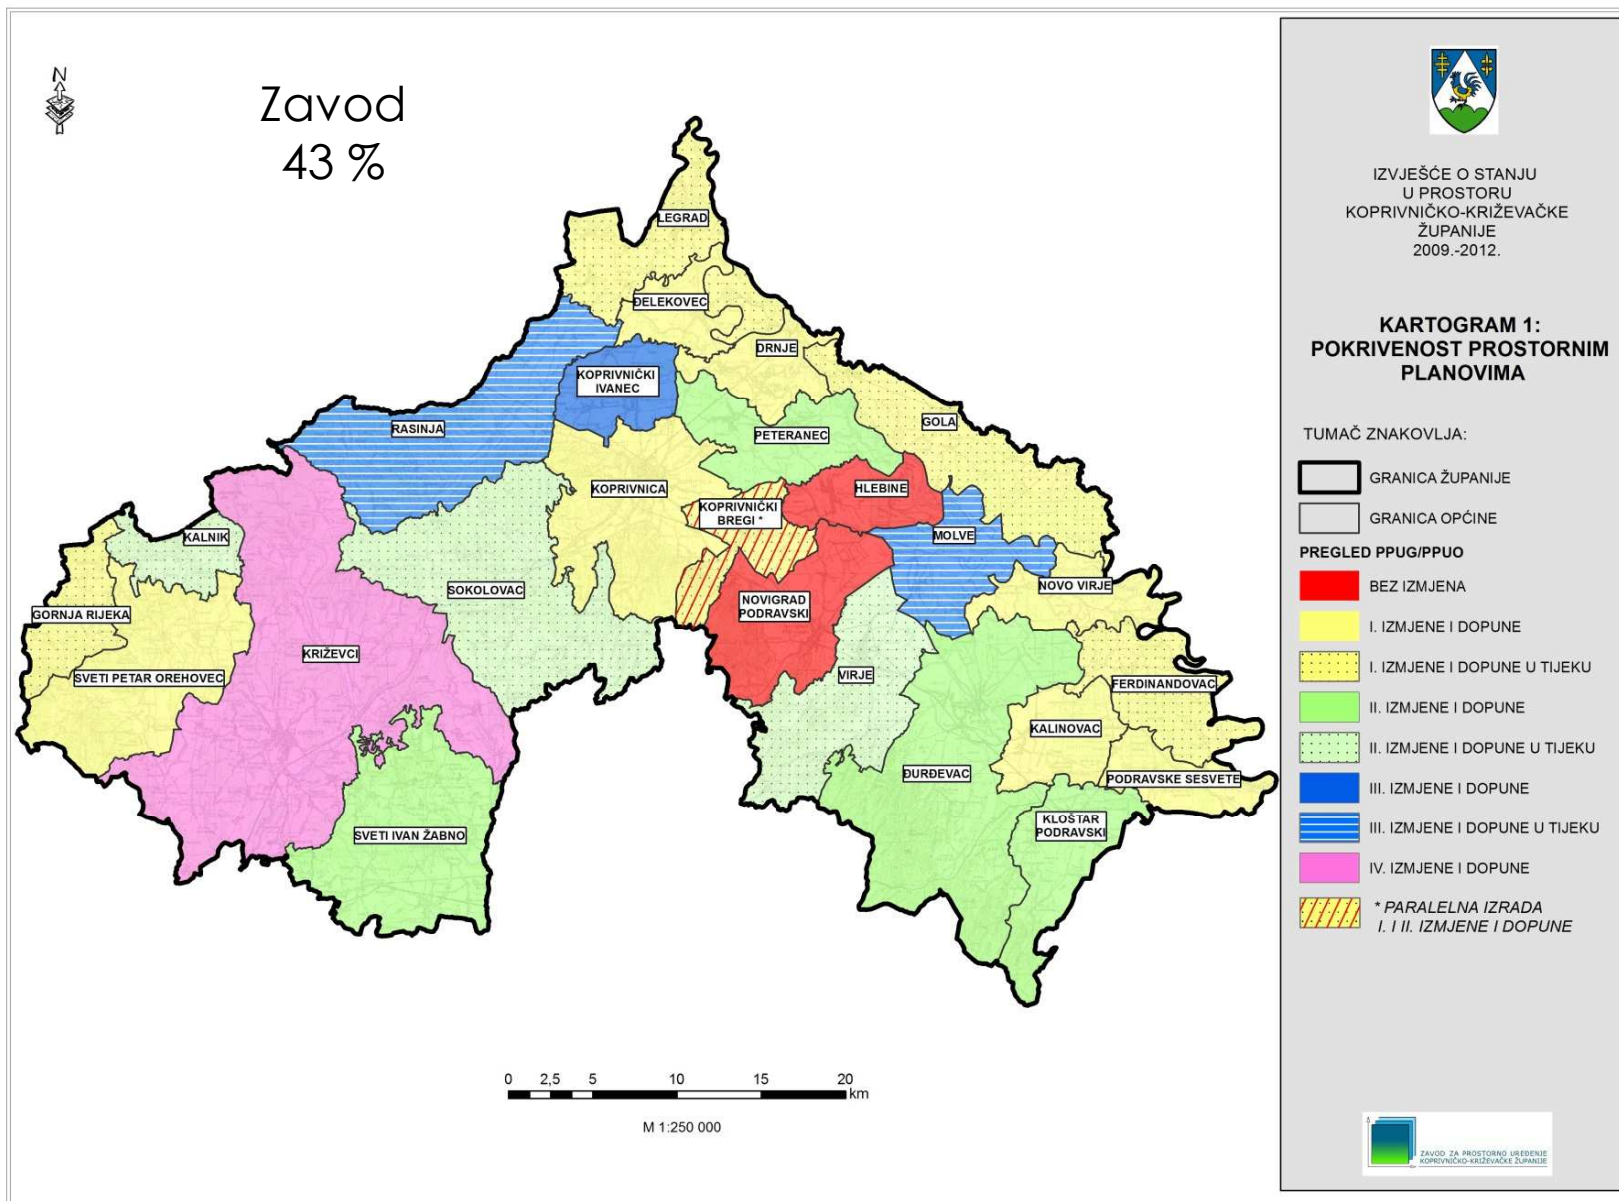

Nedostaci?

- šifriranje karata
- neusklađenost PP zbog načina izrade, te korištenja drugačijih podataka (npr. granice!) te drugačijeg softwera
- rasterski model (različita kvaliteta)
- ne razlikuje koji su kartografski prikazi iz kojih izmjena i dopuna
- ne prepoznaje izmjene i dopune koje su rađene na dijelu jednog od kartografskih prikaza plana, koje su kao takve usvojene, te ne omogućava cjelovitost prikaza
- nema vezu na tekst i odredbe za provođenje
- nije definirano održavanje sustava, obveza i način unosa novih planova u sustav, a to će se definirati novim pravilnikom

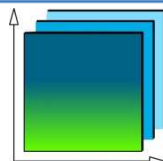

HVALA NA PAŽNJI!

- maja@prostorno-kkz.hr
- prostorno-uredjenje@kckzz.hr
- www.prostorno-kkz.hr

