



# IZMJENE I DOPUNE PROSTORNOG PLANA KOPRIVNIČKO-KRIŽEVAČKE ŽUPANIJE

## 4. INFRASTRUKTURNI SUSTAVI 4.4. VODOGOSPODARSKI SUSTAV 4.4.1. VODOOPSKRBA I KORIŠTENJE VODA




MJERILO 1:250 000

### TUMAČ PLANSKOG ZNAKOVLJA:

- GRANICA DRŽAVE
- GRANICA ŽUPANIJE
- GRANICA GRADA/OPĆINE
- ŽUPANIJSKO SREDIŠTE
- GRADSKO SREDIŠTE
- OPĆINSKO SREDIŠTE

### POSTOJEĆE I PLANIRANO:

- MAGISTRALNI VODOOPSKRBNI CJEVOVOD
- LOKALNI VODOOPSKRBNI CJEVOVOD
- VODOCRPILIŠTE
- VODOSPREMA
- VODNA KOMORA
- CRPNA STANICA
- RIBNJAK

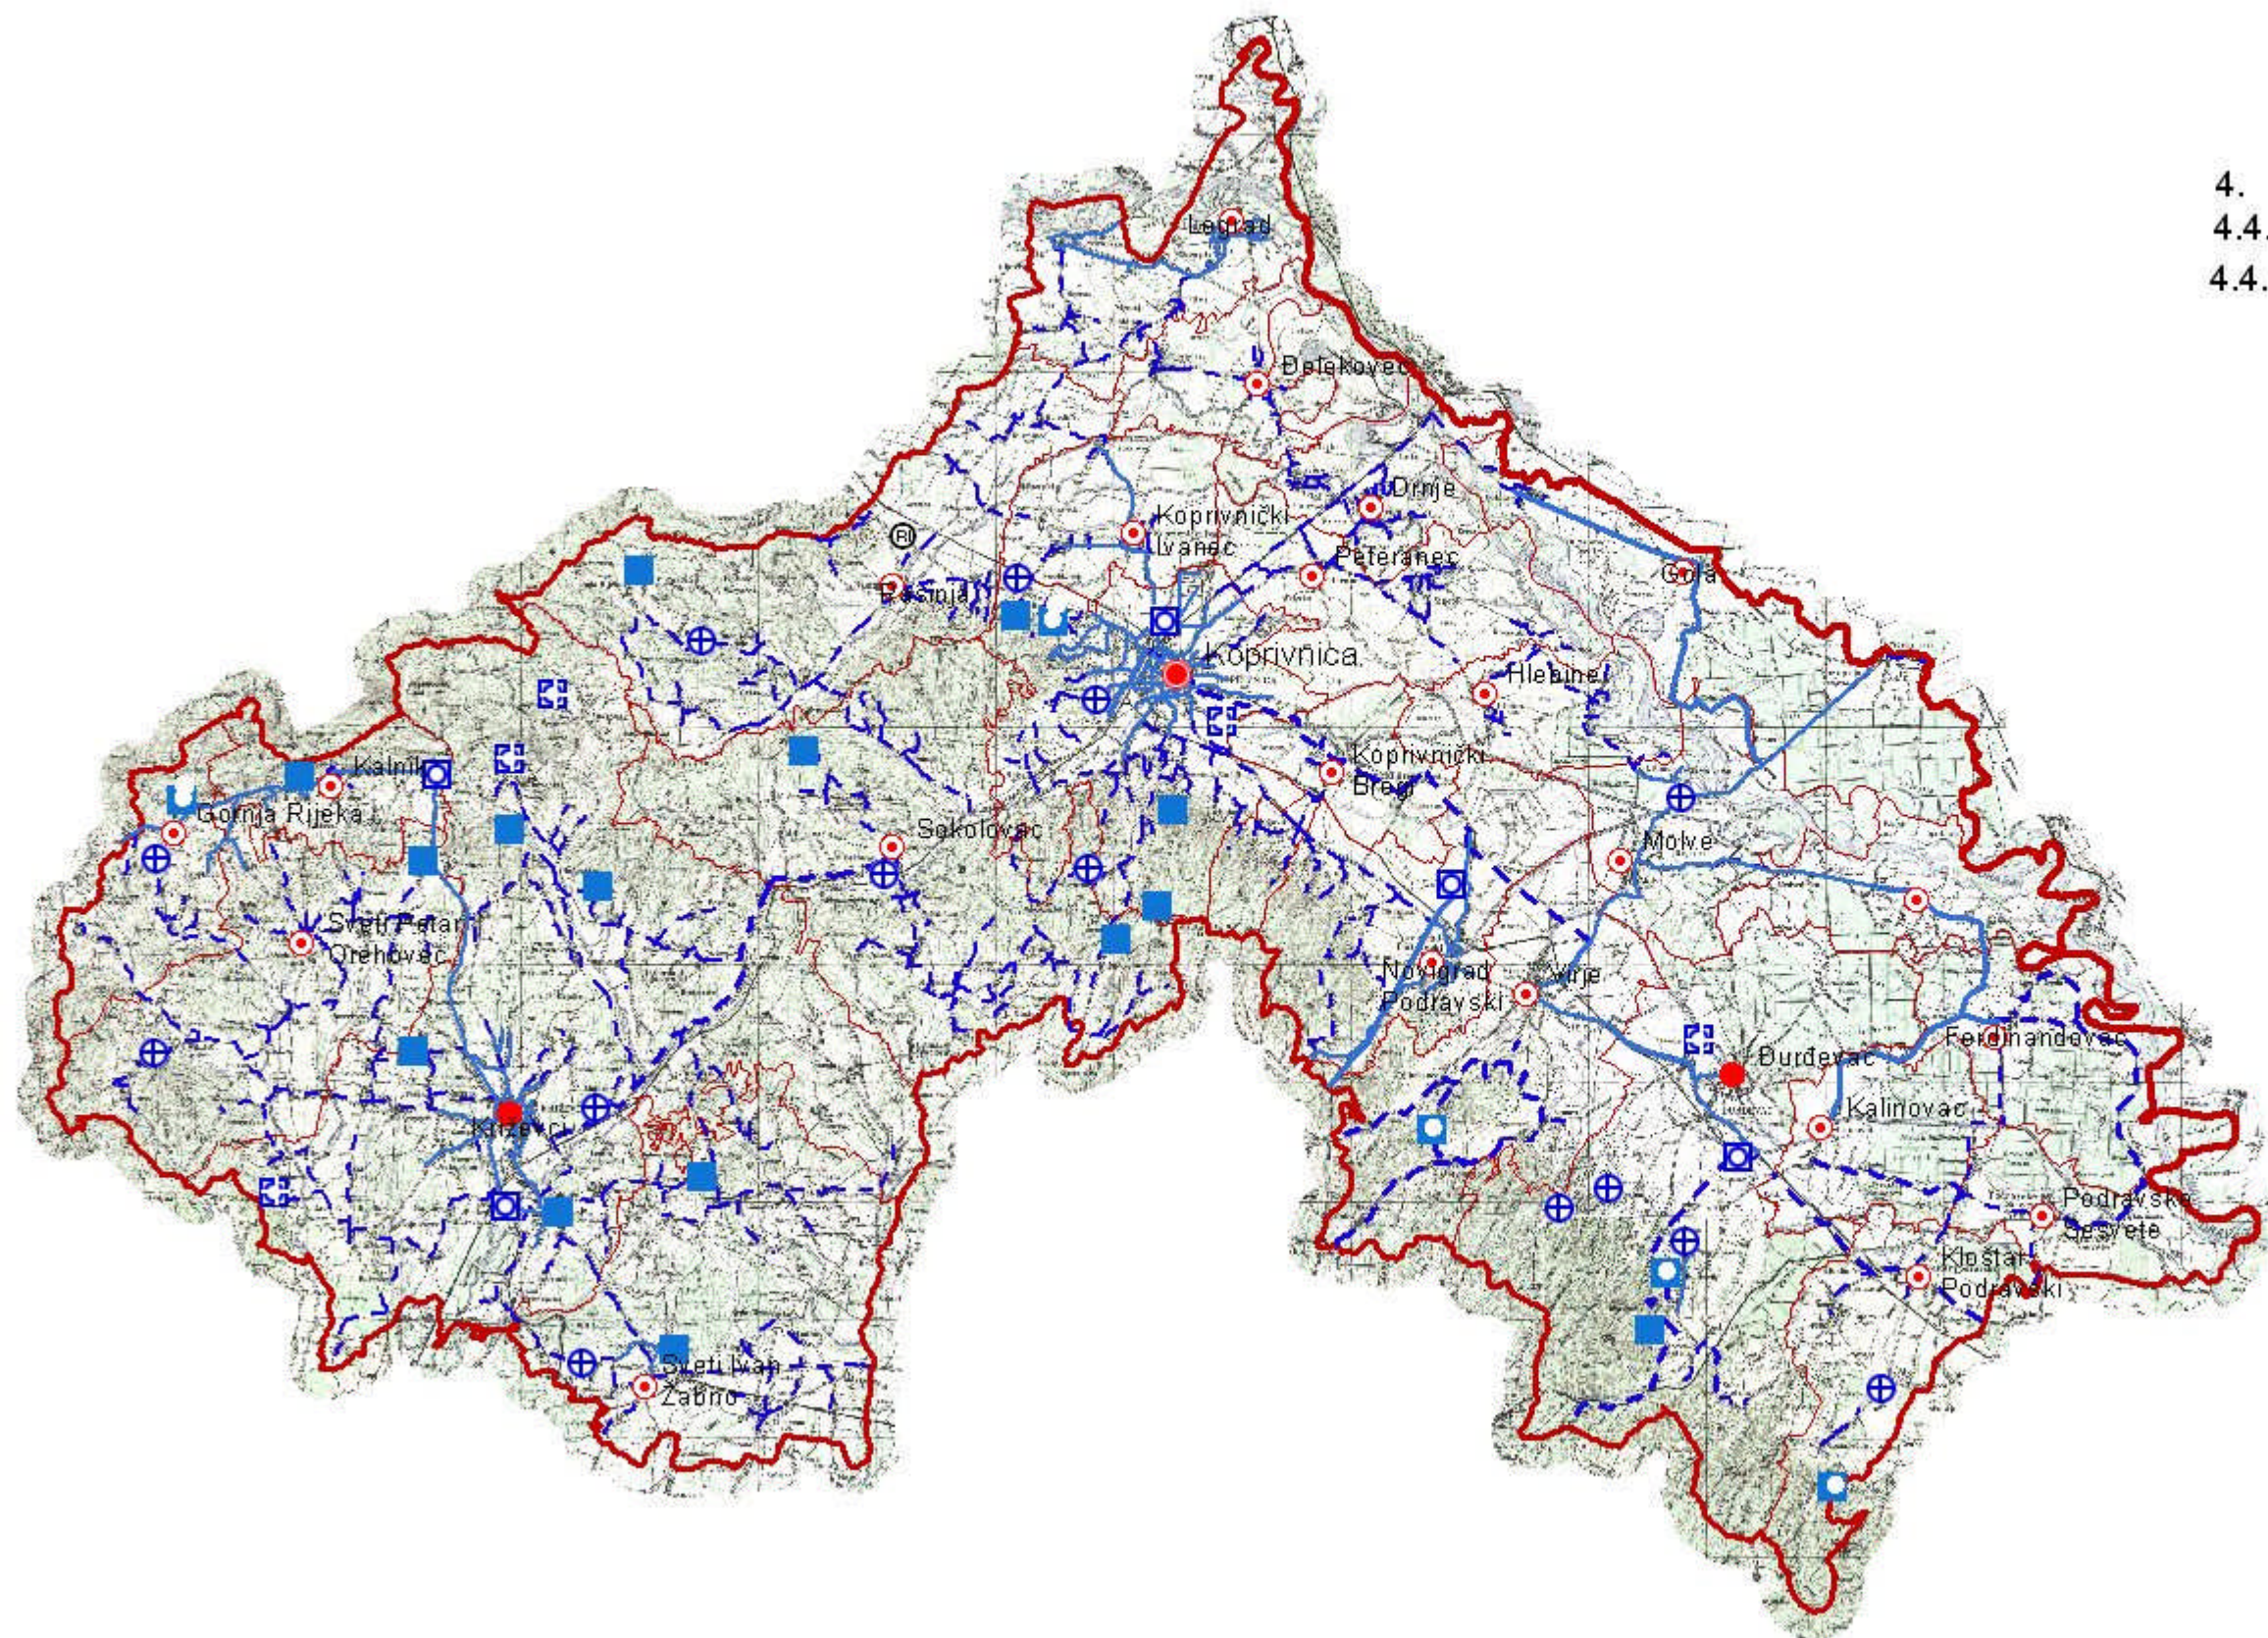

5 0 5 10 km