


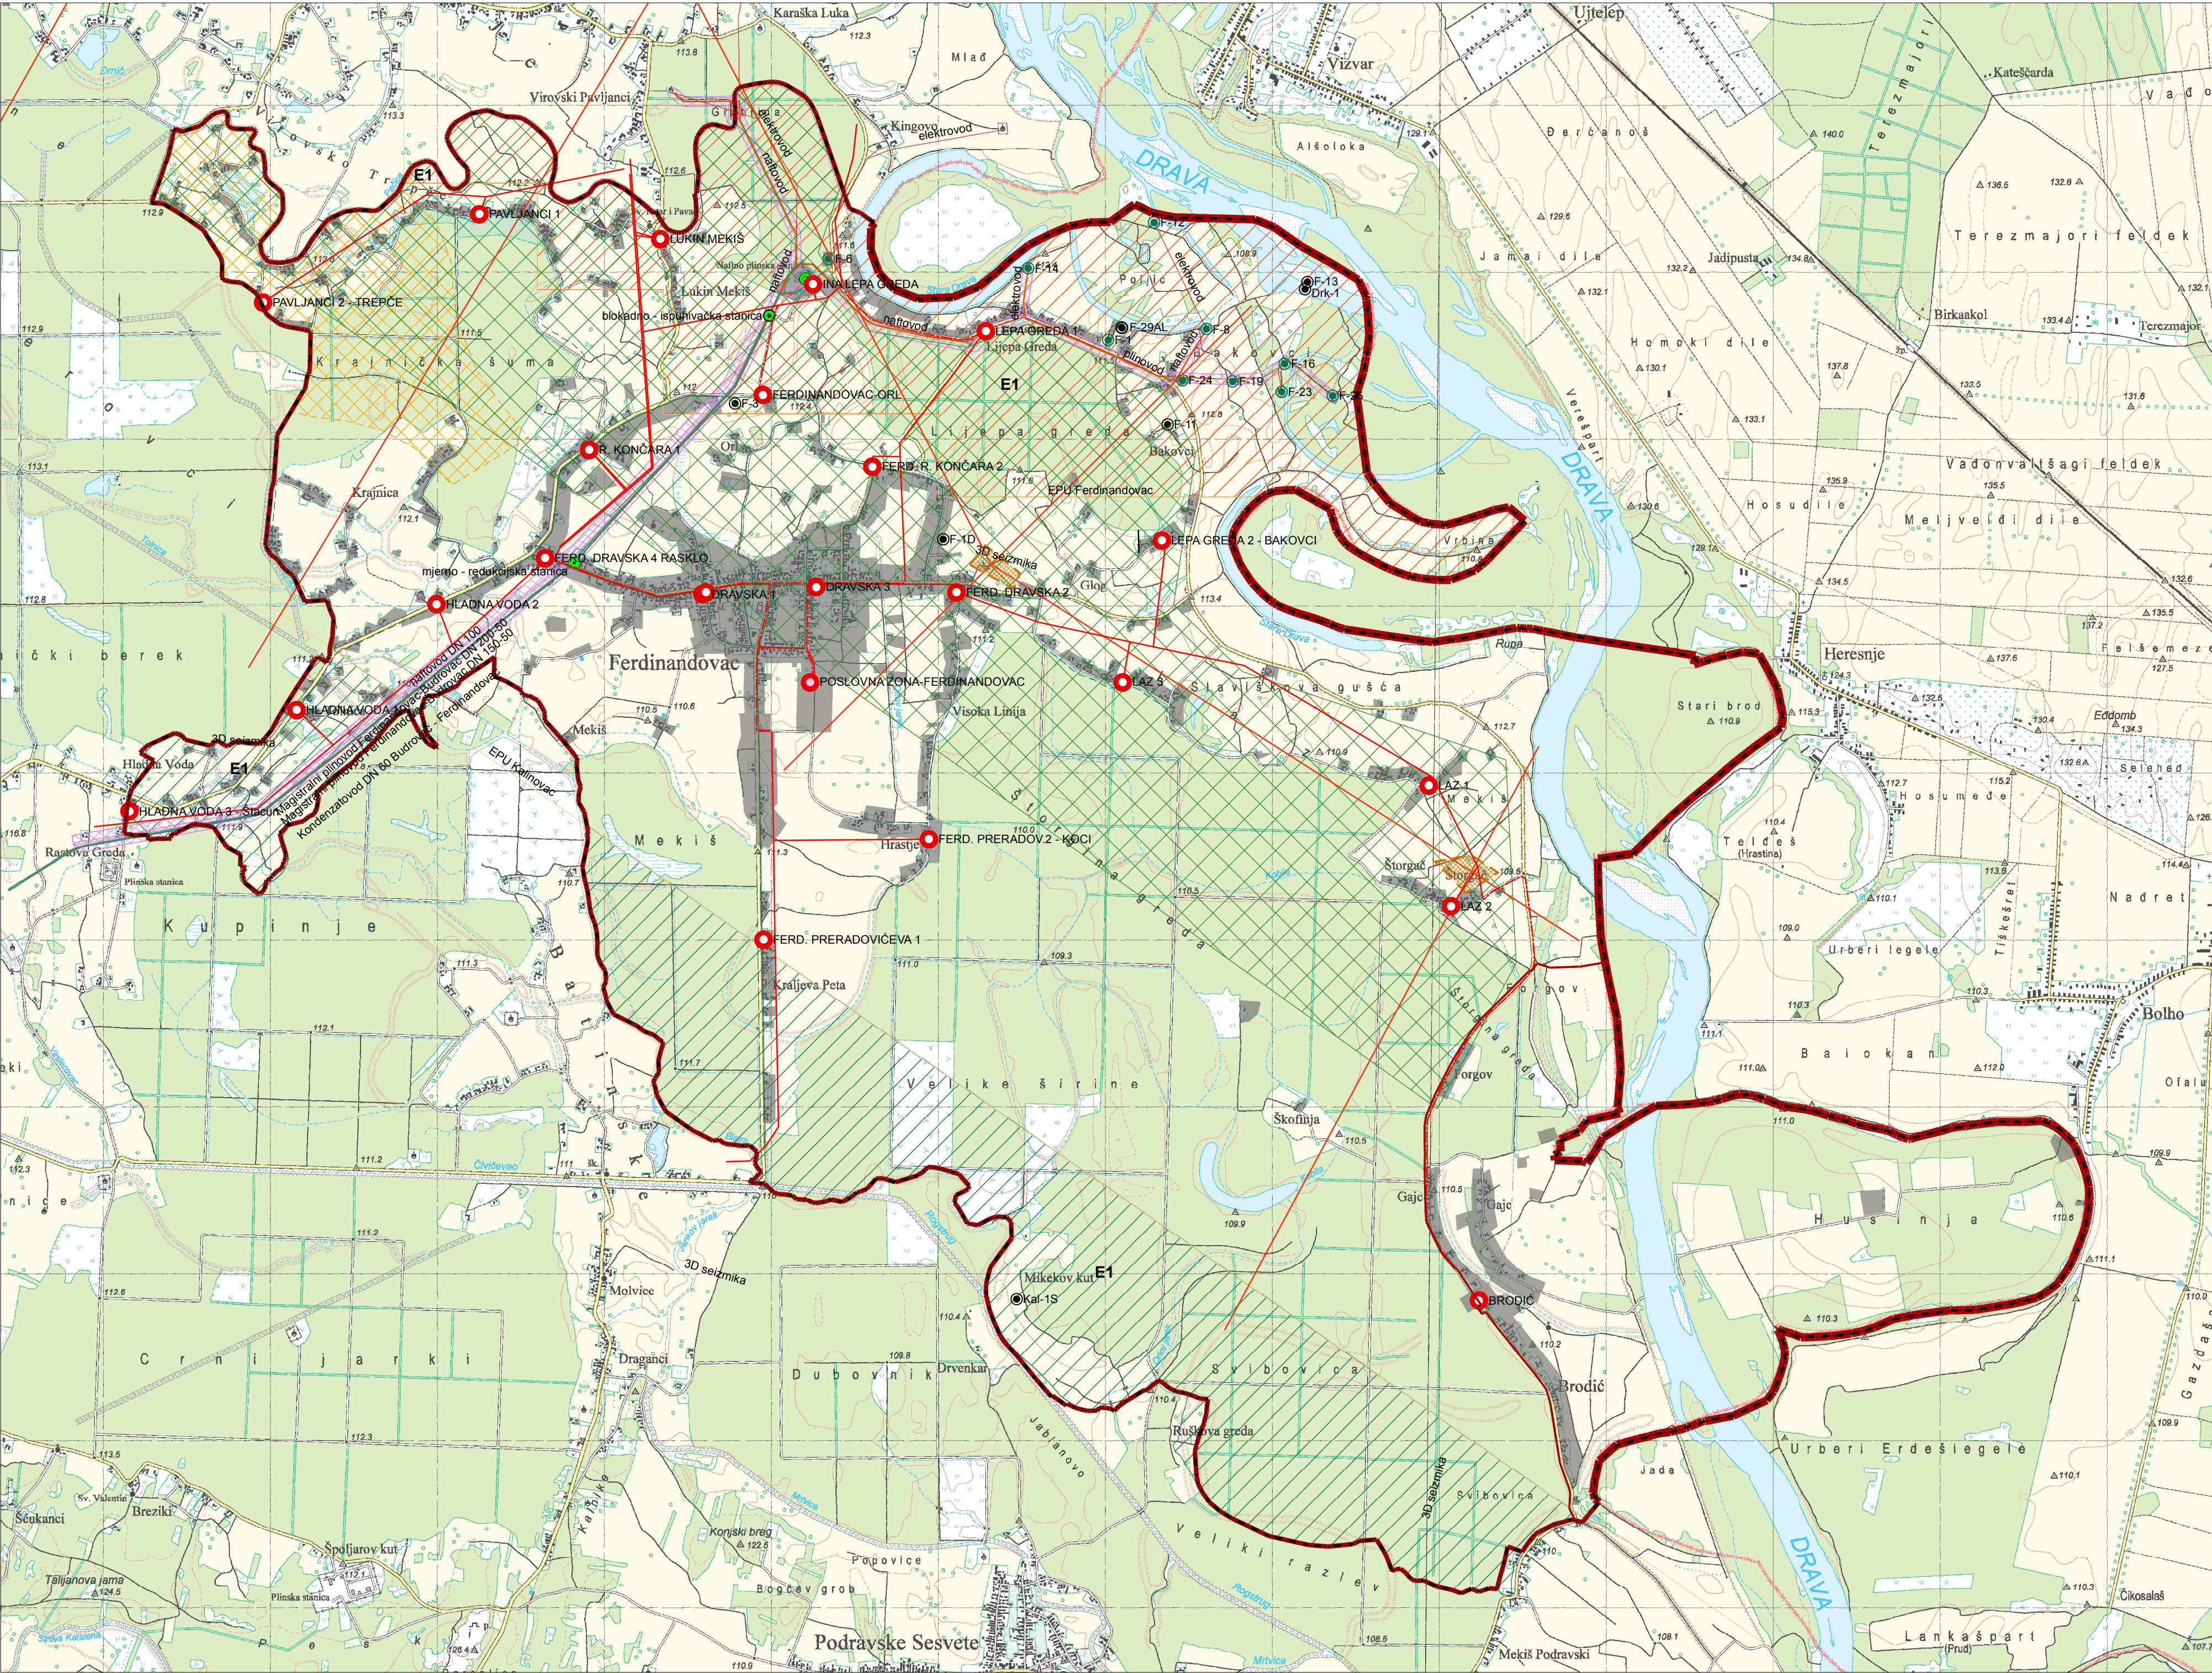

TUMAČ PLANSKOG ZNAKOVLJA:

- GRANICE**
- DRŽAVNA GRANICA
 - GRANICA OPĆINE
 - GRANICA NASELJA
 - OBUHVAAT PROSTORNOG PLANA
 - GRAĐEVINSKO PODRUČJE NASELJA

ENERGETSKI SUSTAVI

- PROIZVODNJA I CIJEVNI TRANSPORT**
- Naftne/plinske bušotine - eksploatacijske
 - Naftne/plinske bušotine - likvidirane
 - Magistralni naftovod DN 100
 - Ferdinandovac - Budrovac
 - Naftovod
 - Kondenzatovod DN 60 Budrovac - Ferdinandovac
 - Elektrovod
 - Magistralni plinovod
 - Ferdinandovac - Budrovac DN 200-50
 - Ferdinandovac - Budrovac DN 150-50
 - Lokalni plinovod (postojeći/planirani)
 - Blokadno ispuhivačka stanica
 - Mjerno redukcijaska stanica
 - Naftno plinska stanica NPS Ferdinandovac
 - Ulazna mjerna stanica
 - Zaštitni pojas - 30 m lijevo i desno od osi cjevovoda (naftovoda, plinovoda, produktovoda)

ELEKTROENERGETIKA

Transformatorska i rasklopna postrojenja

- TS 10(20)/0,4 kV

Elektroprijenosni uređaji

- DALEKOVOD 10KV - NADZEMNI
- DALEKOVOD 10KV - PODZEMNI
- DALEKOVOD 10KV - PLANIRANI


EKSPLOATACIJSKA POLJA I ISTRAŽNI PROSTORI

- NAFTNO POLJE EPU FERDINANDOVAC
- PLINSKO POLJE EPU KALINOVAC
- ISTRAŽNI PROSTOR GEOTERMALNE VODE "FERDINANDOVAC - 1"
- PERSPEKTIVNI ISTRAŽIVAČKI PROSTOR IZVAN POSTOJEĆIH EKSPLOATACIJSKIH POLJA
- ZONA ISTRAŽIVANJA I MOGUĆE LOKACIJE ISKORIŠTAVANJA GEOTERMALNE VODE
- PLANIRANI PRAVCI ISTRAŽNIH RADOVA - SNIMANJE 2D SEIZMIČKIH PRESJEKA

I. IZMJENE I DOPUNE
PROSTORNOG PLANA UREĐENJA
OPĆINE FERDINANDOVAC



2.2. INFRASTRUKTURNI SUSTAVI
ENERGETSKI SUSTAVI

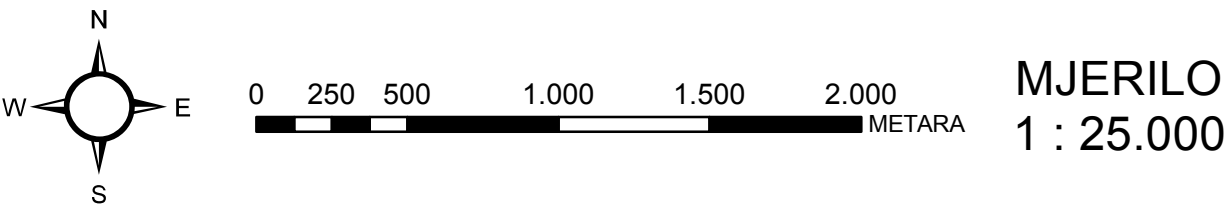

Županija: KOPRIVNIČKO-KRIŽEVAČKA Općina: FERDINANDOVAC	
Naziv Prostornog plana: I. IZMJENE I DOPUNE PROSTORNOG PLANA UREĐENJA OPĆINE FERDINANDOVAC	
Faza izrade Prostornog plana: PRIJEDLOG	
Naziv kartografskog prikaza: INFRASTRUKTURNI SUSTAVI ENERGETSKI SUSTAVI	
Broj kartografskog prikaza: 2.2.	Mjerilo kartografskog prikaza: 1:25.000
Odluka o izradi Prostornog plana (službeni glasnik): „Službeni glasnik Koprivničko-križevačke županije“, broj 3/12	
Javna rasprava (datum objave): "Mali Podravski" (06.12.2013.)	
Do: 30.12.2013.	
Pečat tijela odgovornog za provođenje javne rasprave:	
Odgovorna osoba za provođenje javne rasprave: Branko Kolar, prof.	
(ime, prezime i potpis)	
Suglasnost na Prostorni plan prema članku 98. Zakona o prostornom uređenju i gradnji („Narodne novine“, broj 76/07, 38/09, 55/11, 90/11 i 50/12)	
Broj suglasnosti: KLASA: URBROJ: Datum:	
Pravna osoba/tijelo koje je izradilo Prostorni plan:	
ZAVID ZA PROSTORNO UREĐENJE KOPRIVNIČKO-KRIŽEVAČKE ŽUPANIJE	
Pečat pravne osobe/tijela koje je izradilo Prostorni plan:	
Odgovorna osoba izrade Prostornog plana: Zlatko Filipović, dipl.ing.arh., ovl.arh.	
(ime, prezime i potpis)	
Odgovorni voditelj izrade Prostornog plana: Zlatko Filipović, dipl.ing.arh., ovl.arh.	
Koordinatorica izrade Prostornog plana: Jelena Kovač, dipl.ing.grad.	
Stručni tim u izradi Prostornog plana:	
1. Jelena Kovač, dipl.ing.grad. 2. Snježana Marković Širovec, mag.ing.arh., ovl.arh.urb. 3. Martina Lauš, mag.ing.arch. 4. Saša Cestar, dipl.ing.prom. 5. mr.sc. Mladen Matica 6. Blaženka Lukšić, dipl.ing.arh., ovl.arh.urb. 7. Maja Turinski, mag. geogr. 8. Branka Španiček, mag. geogr.	
Vanjski stručni suradnici: 1. Marina Horvat Pavlic, dipl.iur. 2. Marijan Štimac, dipl.oec.	
Pečat predstavničkog tijela:	
Predsjednik predstavničkog tijela: Vjekoslav Čordašev, prof.	
(ime, prezime i potpis)	
Istovjetnost ovog Prostornog plana s izvorikom ovjerava:	
Pečat nadležnog tijela:	
(ime, prezime i potpis)	